


Ein Aufgang mit zwei 3-Raum-Wohnungen
mit ja ca. 57qm Wohnfläche
Haustyp A57

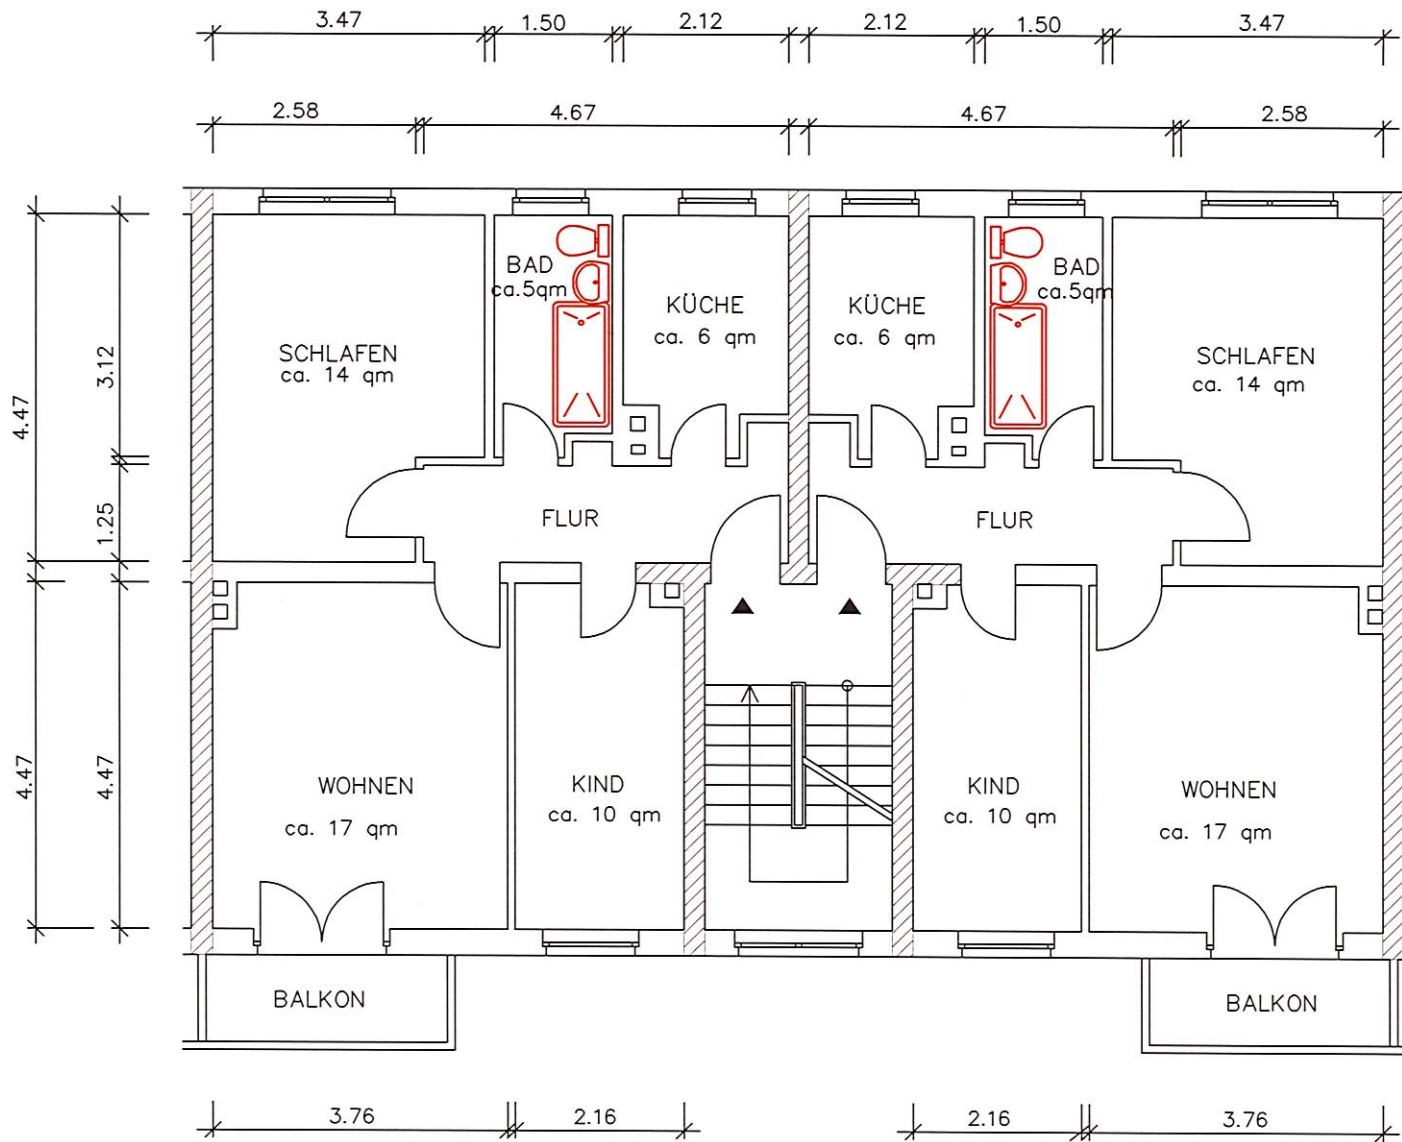

Aufgang mit je 2 3-Raum-Wohnungen
mit je ca. 55 qm Wohnfläche
Haustyp: A57