


# 3-Raum - Wohnung

Wendenschloßstraße 353

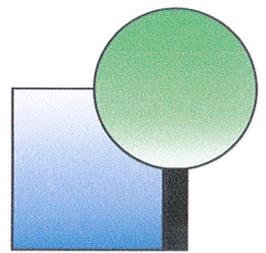

Wohnungsbaugenossenschaft

"Wendenschloß" eG

Wendenschloßstraße 331

12557 Berlin


Telefon 030-6519690

nachricht@wbg-wendenschloss.de



Straße Zur Nachbarseite

Wendenschloßstraße

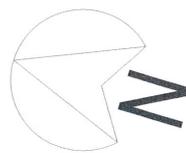

Wohnungsnummer

A101 - EG




Wohnungsfläche

ca. 94 m<sup>2</sup>

## Wohnungsausstattung (Auszug) :

- 3fach Verglasung Fenster
- Rollläden elektrisch betrieben
- Fußbodenheizung
- hochwertiger Fußbodenbelag
- einbruchshemmende Wohnungseingangstür
- bodengleiche Dusche (Schwelle <2 cm)
- Echtglasduschabtrennung im Bad
- Handtuchrockner (HTr)
- barrierefreier Zugang von der Straße zur Wohnung

Einrichtung nur beispielhaft !

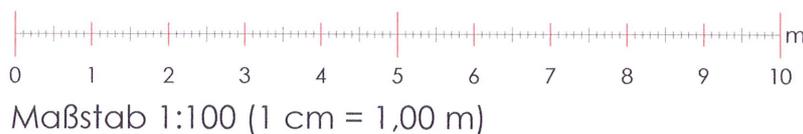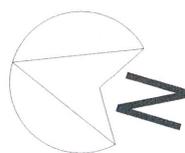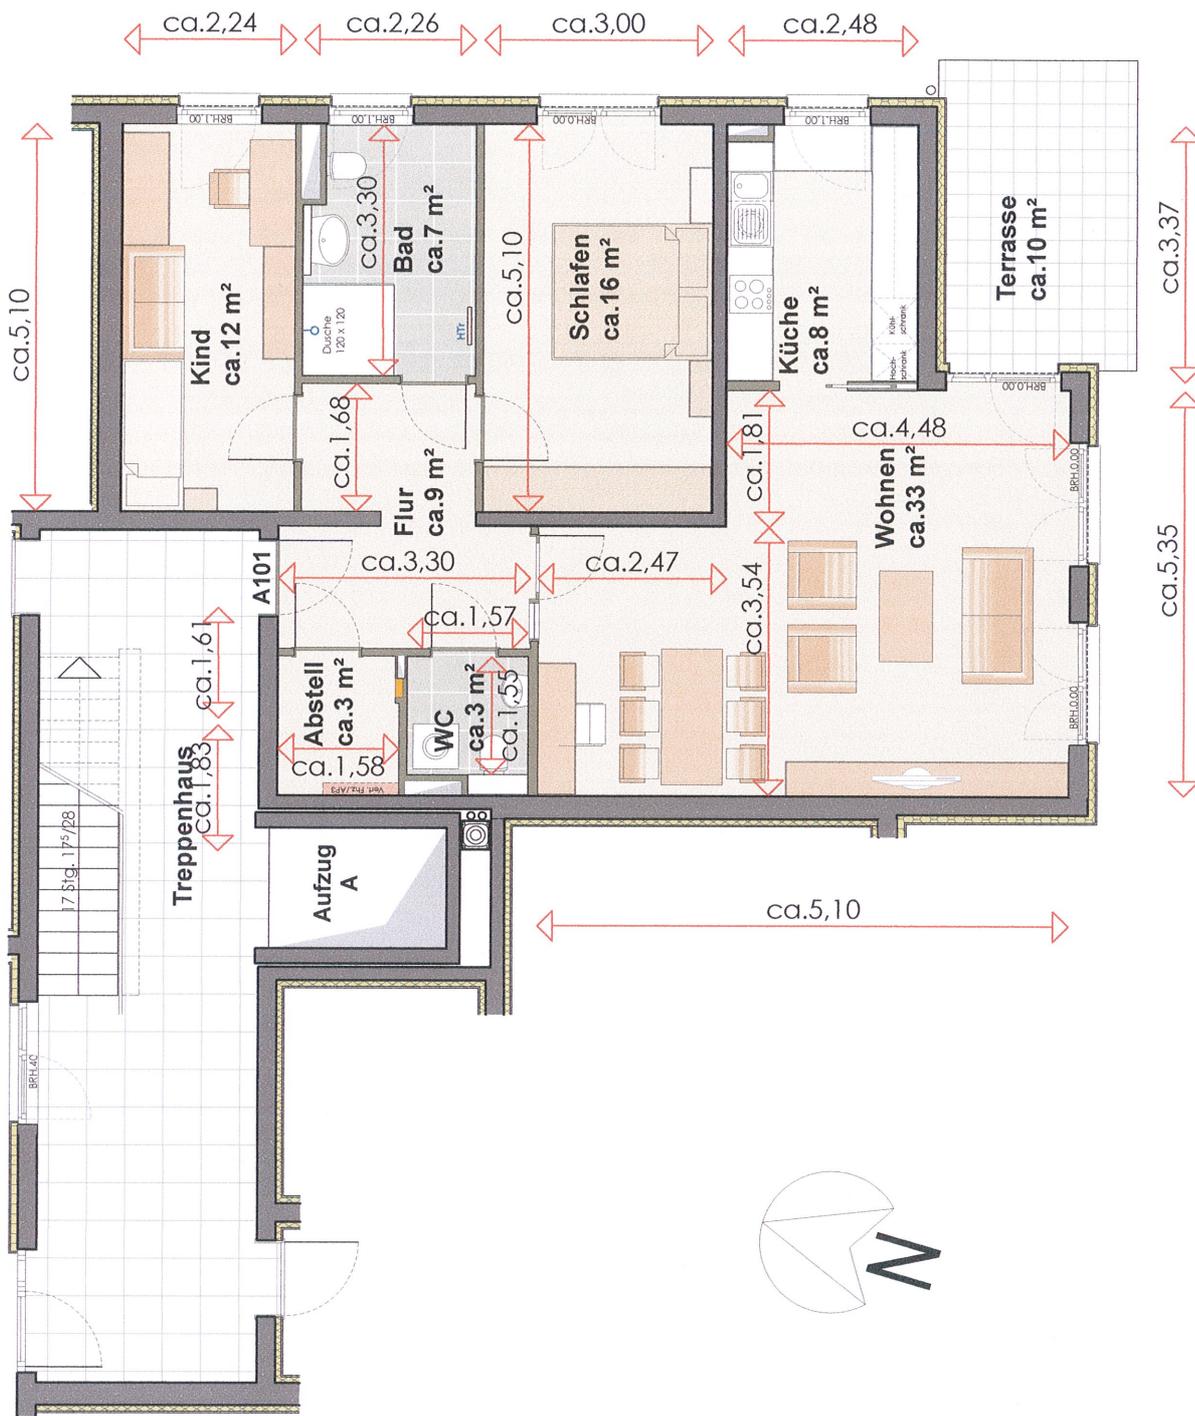


## Wohnungsnummer

A101 - EG

Alle Maße ca. Maße. Durch zulässige Bautoleranzen bzw. differierende Putzstärken, können Maßabweichungen auftreten.  
Bei geplanten Einbauten (z.B. Küchen) sind die Maße nach Baufertigstellung direkt vor Ort abzunehmen.

# 3-Raum - Wohnung

Wendenschloßstraße 353

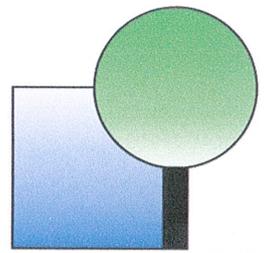

Wohnungsbaugenossenschaft


"Wendenschloß" eG

Wendenschloßstraße 331

12557 Berlin

Telefon 030-6519690

nachricht@wbg-wendenschloss.de

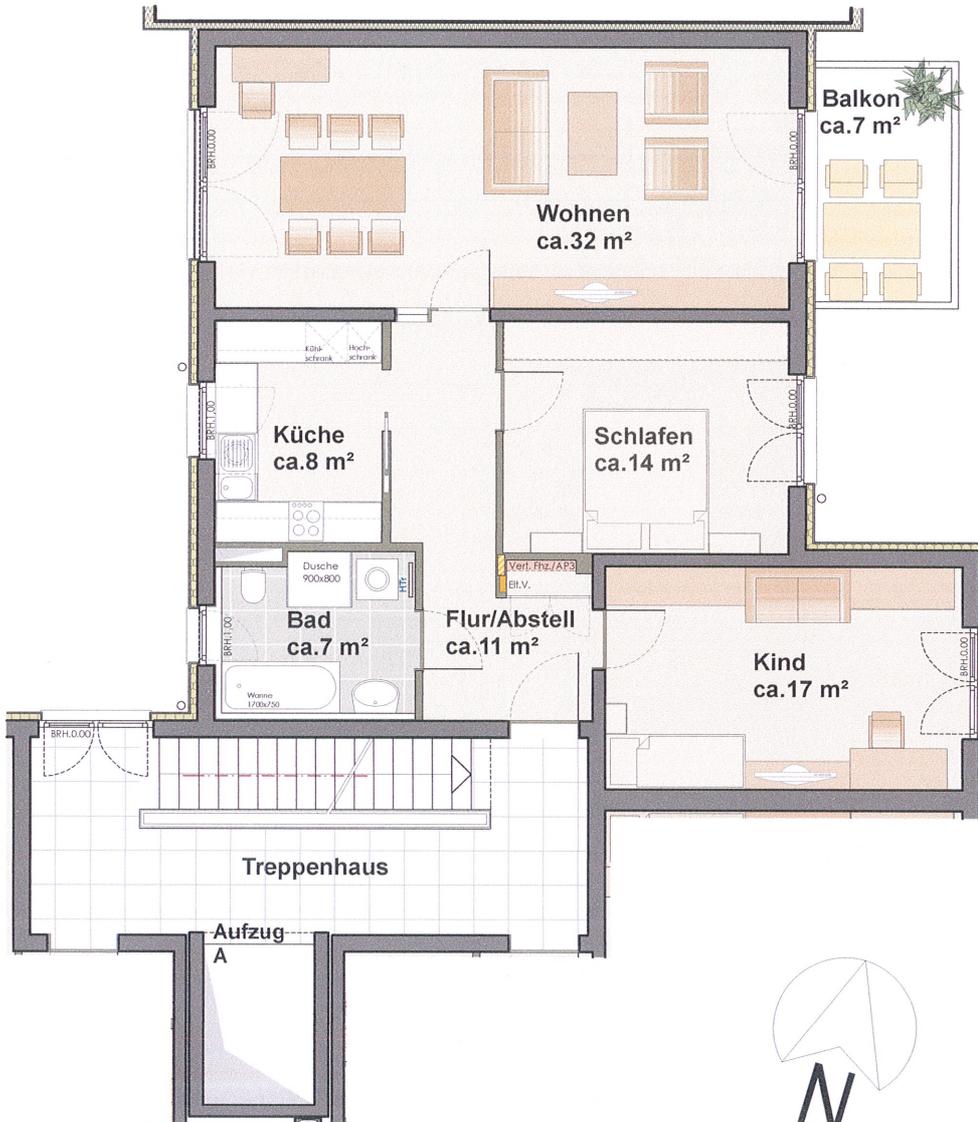

Wendenschloßstraße



Straße Zur Nachbartheide

## Wohnungsnummer

A201 - 1.OG

A301 - 2.OG

A401 - 3.OG



## Wohnungsfläche

ca. 92 m<sup>2</sup>

## Wohnungsausstattung (Auszug) :

- 3fach Verglasung Fenster
- Rollläden elektrisch betrieben
- Fußbodenheizung
- hochwertiger Fußbodenbelag
- einbruchshemmende Wohnungseingangstür
- bodengleiche Dusche (Schwelle <2 cm)
- Echtglasduschabtrennung im Bad
- Handtuchrockner (HTr)
- barrierefreier Zugang von der Straße zur Wohnung

Einrichtung nur beispielhaft !

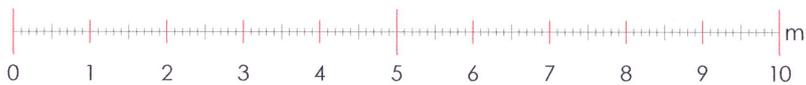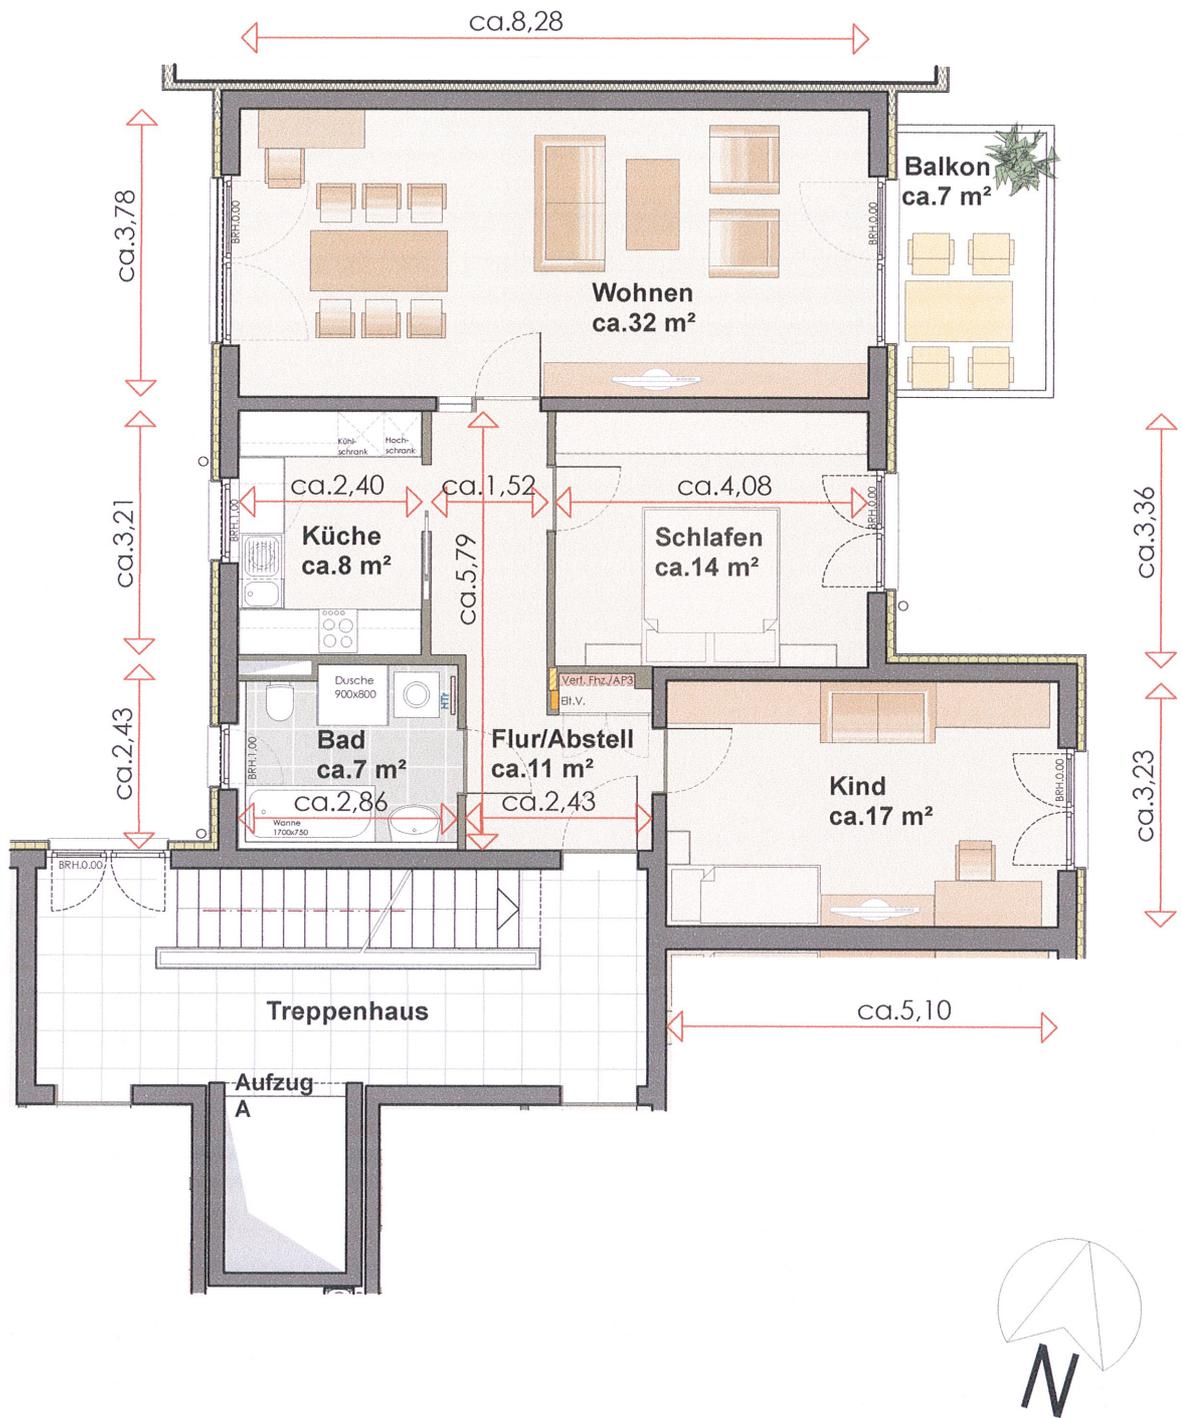

Maßstab 1:100 (1 cm = 1,00 m)


Alle Maße ca. Maße. Durch zulässige Bautoleranzen bzw. differierende Putzstärken, können Maßabweichungen auftreten.  
Bei geplanten Einbauten (z.B. Küchen) sind die Maße nach Baufertigstellung direkt vor Ort abzunehmen.

### Wohnungsnummer

- A201 - 1.OG
- A301 - 2.OG
- A401 - 3.OG

# 3-Raum - Wohnung

Wendenschloßstraße 353

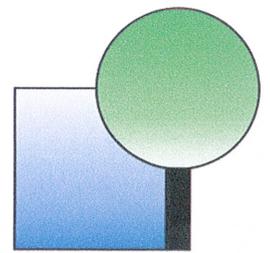

Wohnungsbaugenossenschaft


"Wendenschloß" eG

Wendenschloßstraße 331

12557 Berlin

Telefon 030-6519690

nachricht@wbg-wendenschloss.de

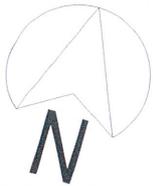

Wendenschloßstraße



Straße Zur Nachbartheide

## Wohnungsnummer

A202 - 1.OG

A302 - 2.OG

A402 - 3.OG


## Wohnungsfläche

ca. 94 m<sup>2</sup>

## Wohnungsausstattung (Auszug) :

- 3fach Verglasung Fenster
- Rollläden elektrisch betrieben
- Fußbodenheizung
- hochwertiger Fußbodenbelag
- einbruchshemmende Wohnungseingangstür
- bodengleiche Dusche (Schwelle <2 cm)
- Echtglasduschabtrennung im Bad
- Handtuchrockner (HTr)
- barrierefreier Zugang von der Straße zur Wohnung

Einrichtung nur beispielhaft !

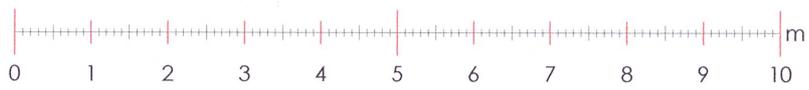

Maßstab 1:100 (1 cm = 1,00 m)


**Wohnungsnummer**

- A202 - 1.OG
- A302 - 2.OG
- A402 - 3.OG



Alle Maße ca. Maße. Durch zulässige Bautoleranzen bzw. differierende Putzstärken, können Maßabweichungen auftreten.  
Bei geplanten Einbauten (z.B. Küchen) sind die Maße nach Baufertigstellung direkt vor Ort abzunehmen.

# 3-Raum - Wohnung

Wendenschloßstraße 353

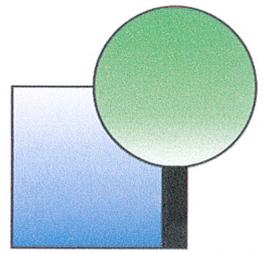

Wohnungsbaugenossenschaft  
"Wendenschloß" eG  
Wendenschloßstraße 331  
12557 Berlin  
Telefon 030-6519690  
nachricht@wbg-wendenschloß.de

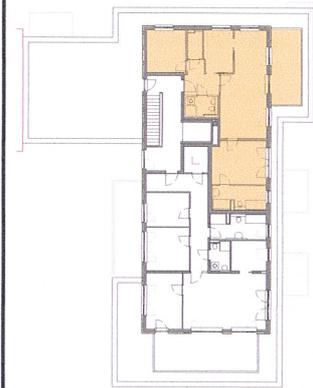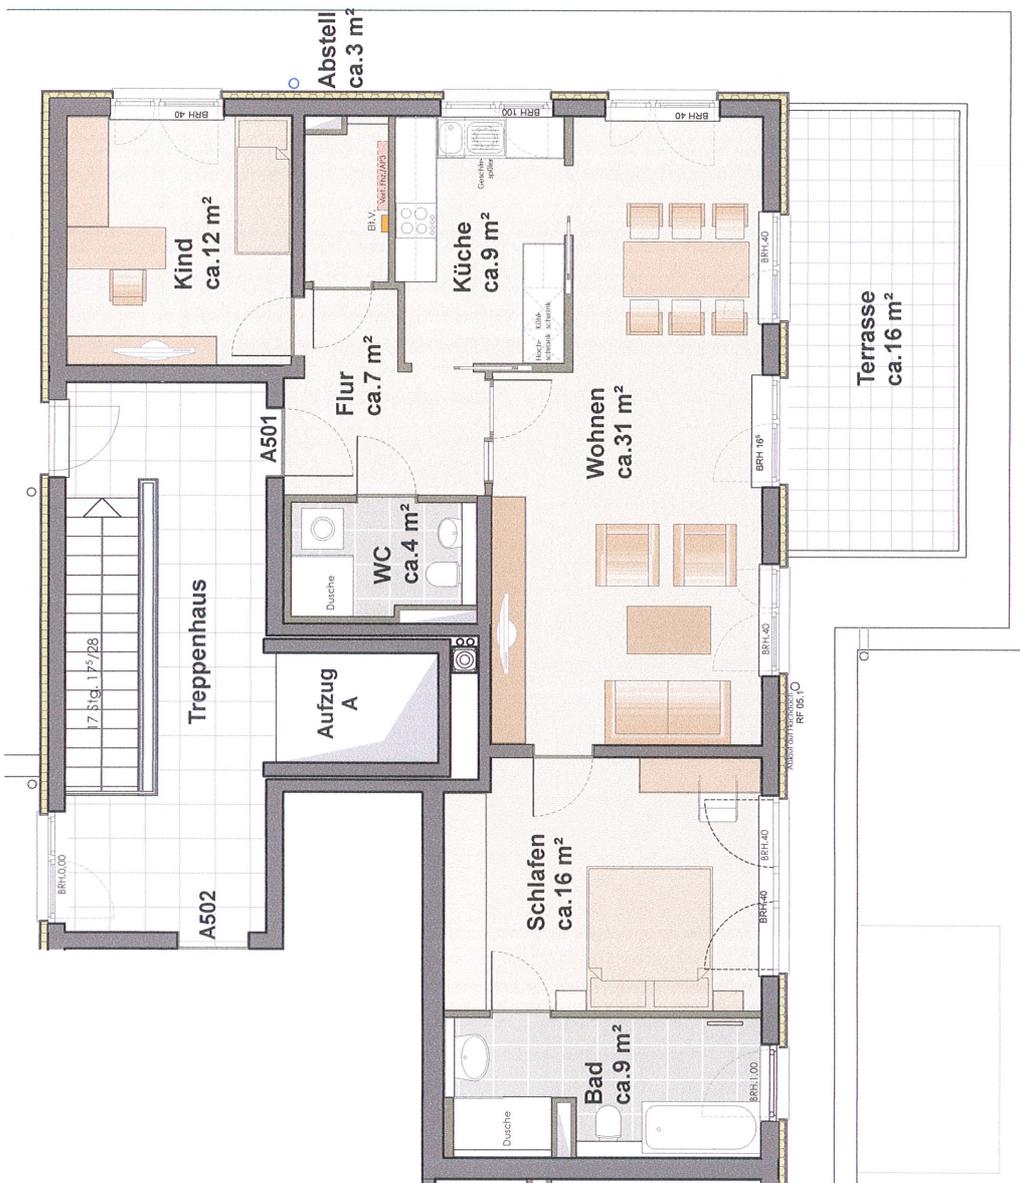

Wendenschloßstraße

Straße Zur Nachbarheide

## Wohnungsnummer

A501 - DG


## Wohnungsfläche



ca. 95 m<sup>2</sup>

### Wohnungsausstattung (Auszug) :


- 3fach Verglasung Fenster
- Rollläden elektrisch betrieben
- Fußbodenheizung
- hochwertiger Fußbodenbelag
- einbruchshemmende Wohnungseingangstür
- bodengleiche Dusche (Schwelle <2 cm)
- Echtglasduschabtrennung im Bad
- Handtuchrockner (HTr)
- barrierefreier Zugang von der Straße zur Wohnung

Einrichtung nur beispielhaft !

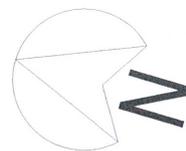

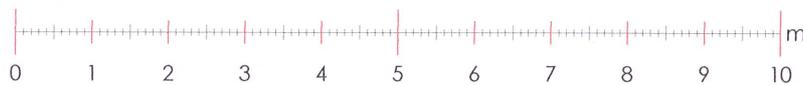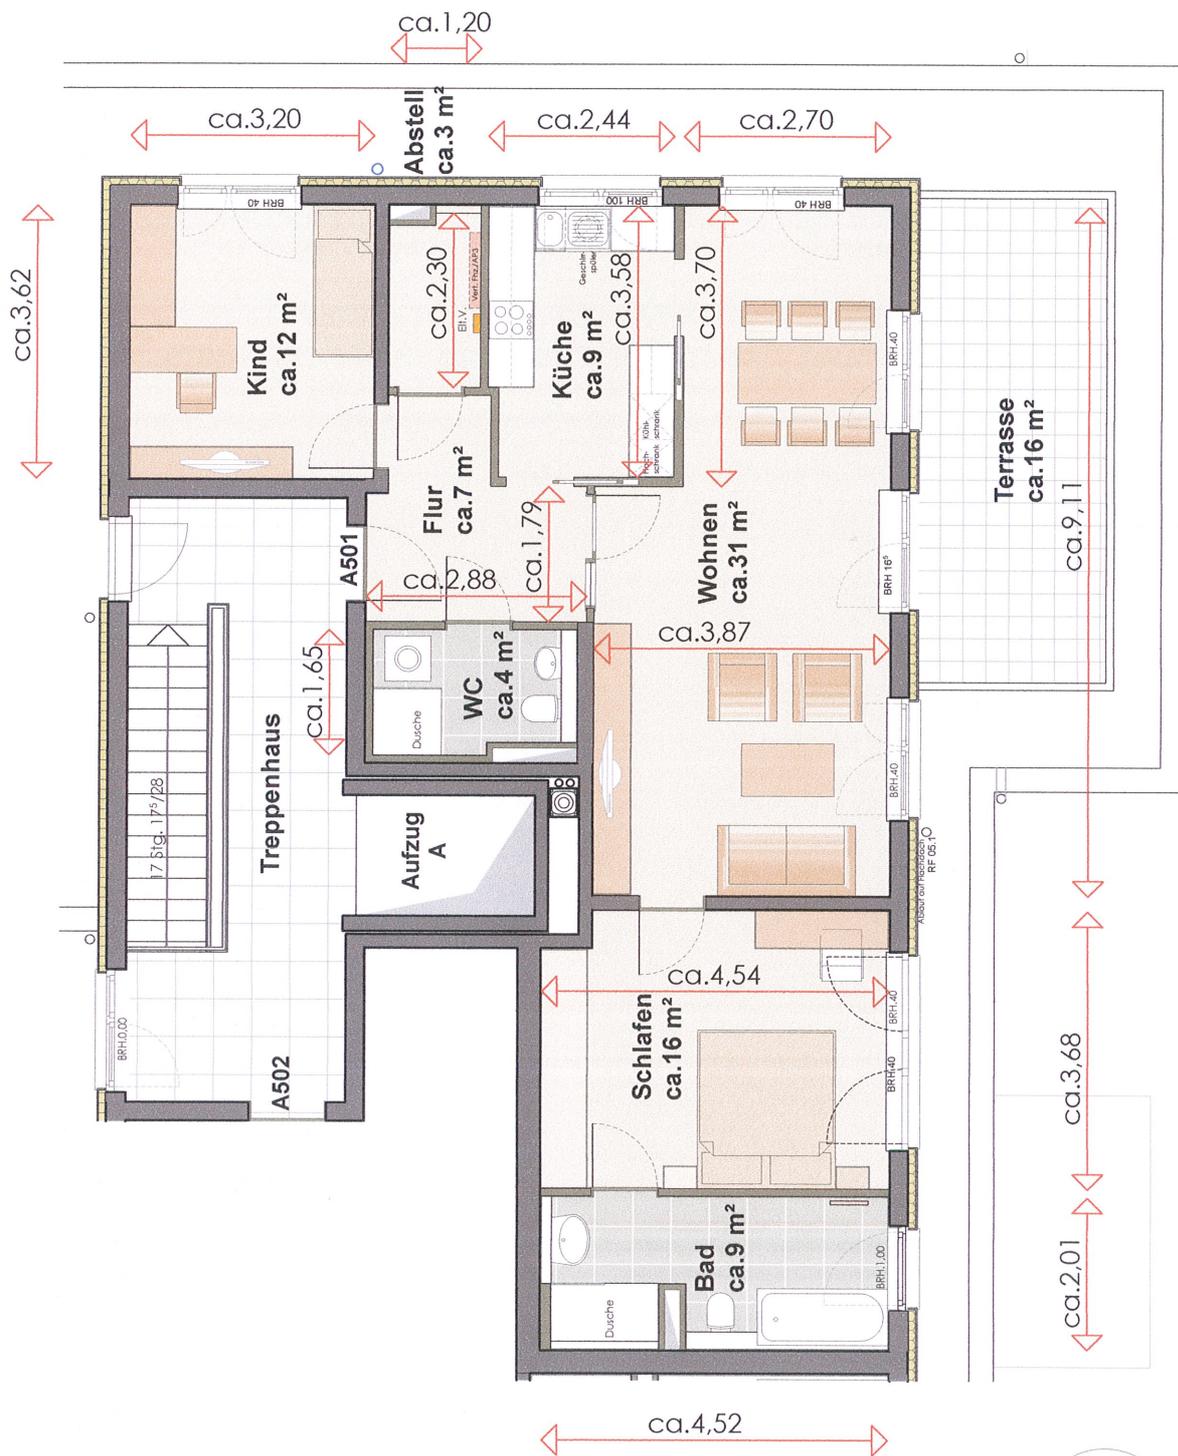

Maßstab 1:100 (1 cm = 1,00 m)

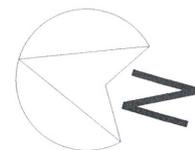


Alle Maße ca. Maße. Durch zulässige  
 Bautoleranzen bzw. differierende Putz-  
 stärken, können Maßabweichungen  
 auftreten.  
 Bei geplanten Einbauten (z.B. Küchen)  
 sind die Maße nach Baufertigstellung  
 direkt vor Ort abzunehmen.

## Wohnungsnummer

A501 - DG

# 3-Raum - Wohnung

Wendenschloßstraße 353

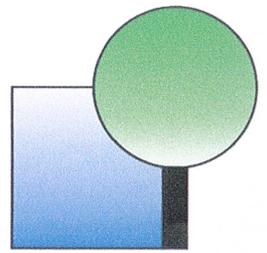

Wohnungsbaugenossenschaft


"Wendenschloß" eG

Wendenschloßstraße 331

12557 Berlin

Telefon 030-6519690

nachricht@wbg-wendenschloss.de

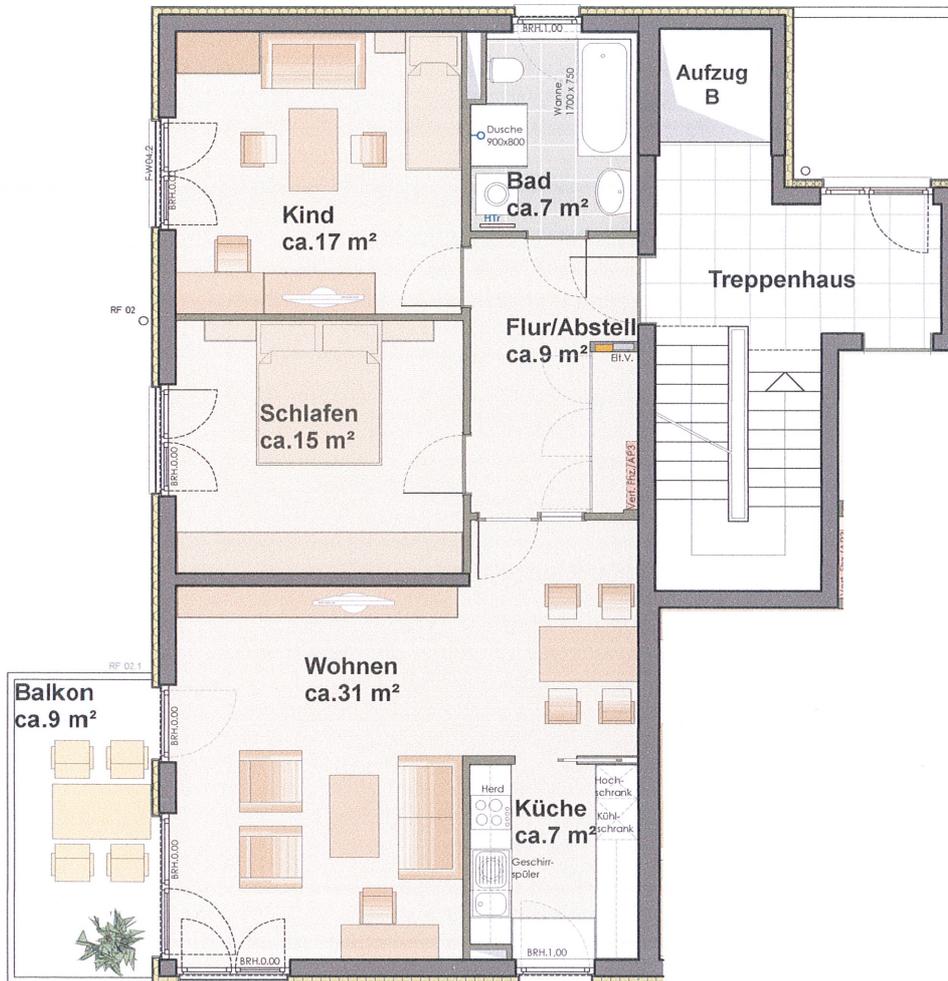

Wendenschloßstraße



Straße Zur Nachtheide



## Wohnungsausstattung (Auszug) :

- 3fach Verglasung Fenster
- Rollläden elektrisch betrieben
- Fußbodenheizung
- hochwertiger Fußbodenbelag
- einbruchshemmende Wohnungseingangstür
- bodengleiche Dusche (Schwelle <2 cm)
- Echtglasduschabtrennung im Bad
- Handtuchtrockner (HTr)
- barrierefreier Zugang von der Straße zur Wohnung

Einrichtung nur beispielhaft !

## Wohnungsnummer

B201 - 1.OG

B301 - 2.OG

B401 - 3.OG

## Wohnungsfläche

ca. 91 m<sup>2</sup>

